



Lupe Brücke Schwimmbadstrasse und Aufenthalt am Sechtbach

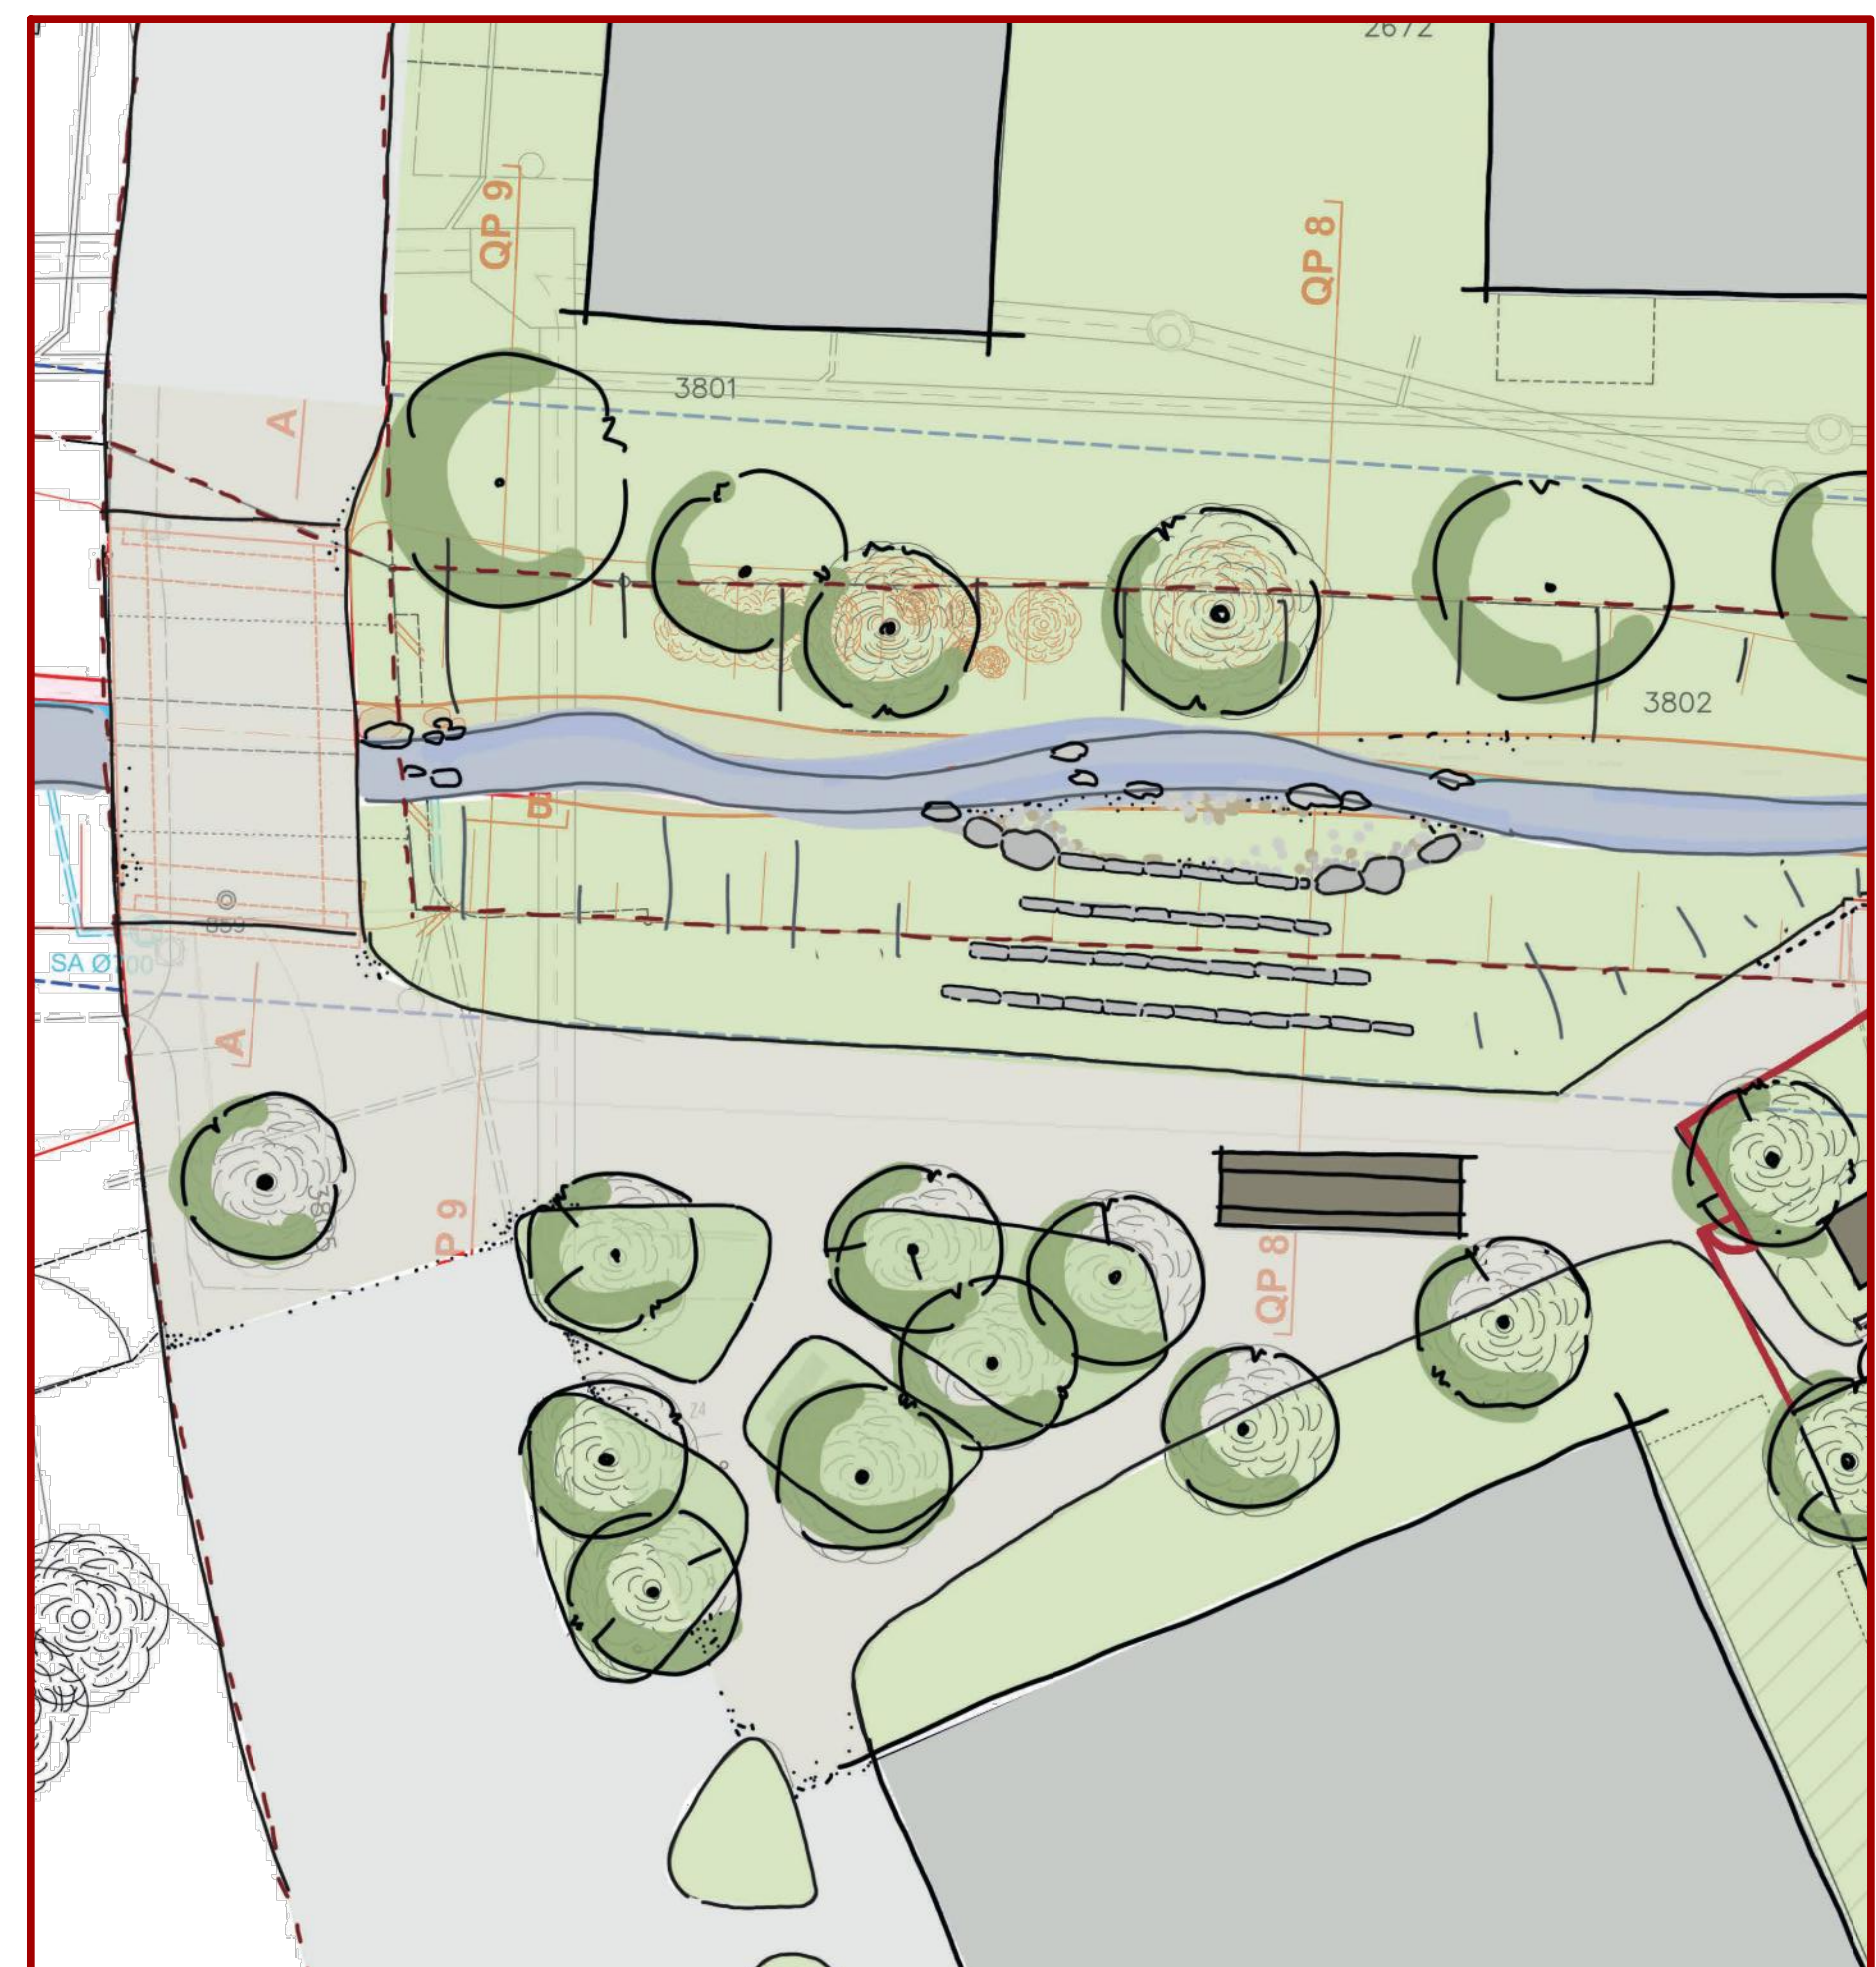

Lupe Neue Querung, Spielbereich und Zugang zum Wasser

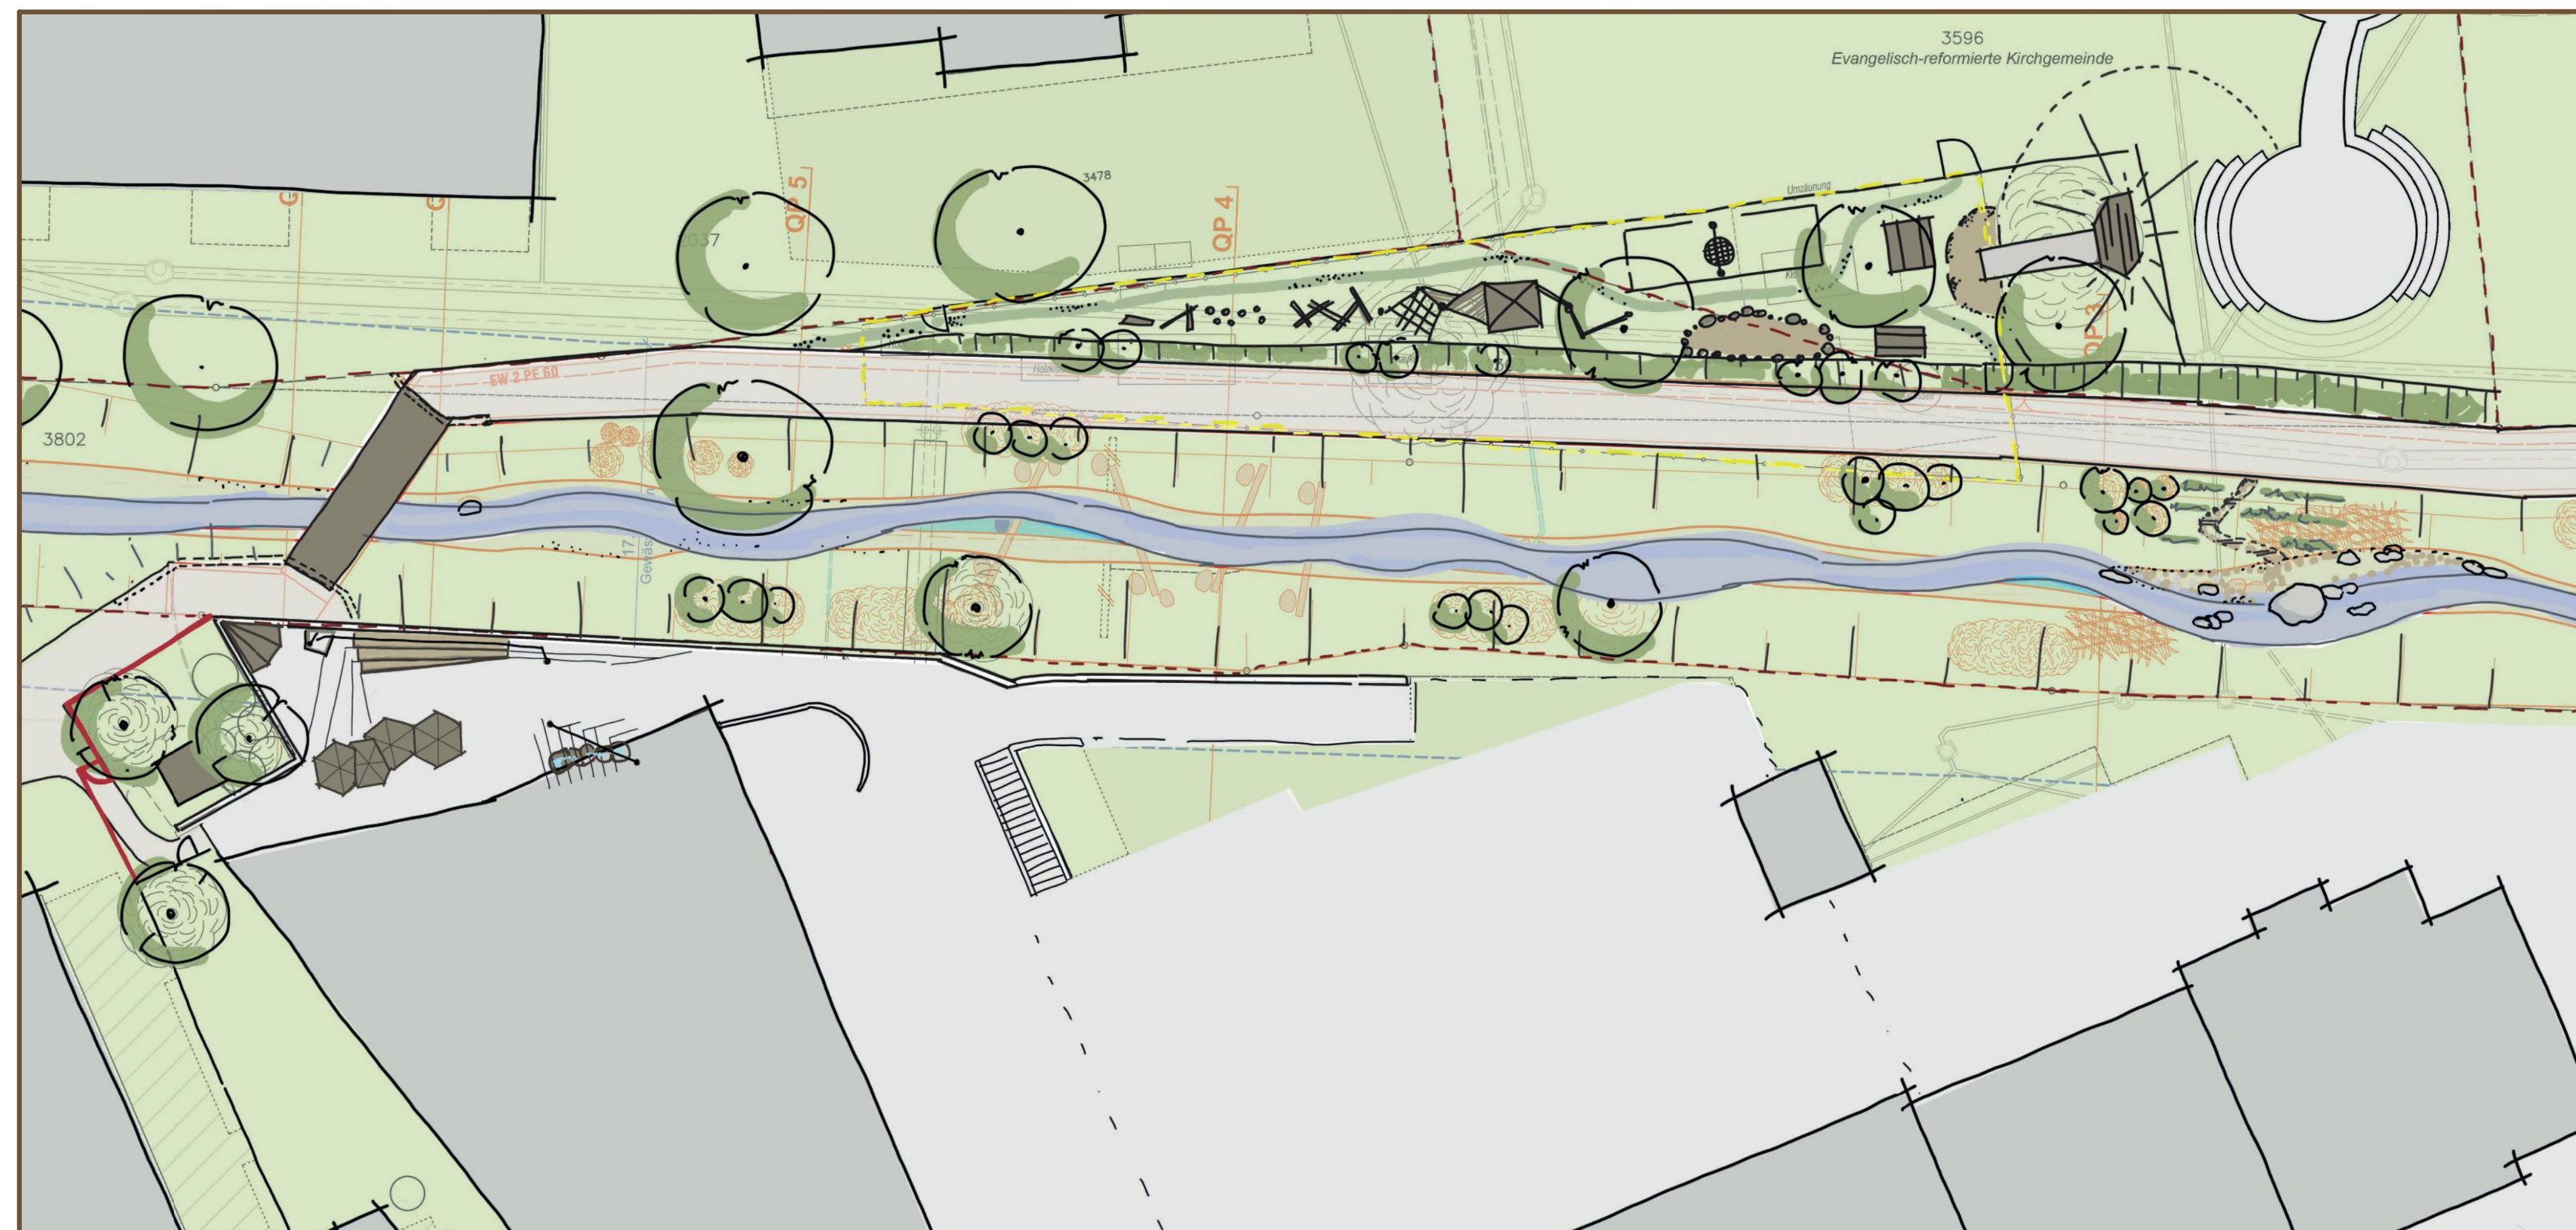

Visualisierung Bach und Gewässerzugang auf Höhe Stadthaus / Brücke Schwimmbadstrasse



12 **Stadt Bülach**

Sechtbach
Poststrasse bis Rietbach

Hochwasserschutz und Aufwertung
Abschnitt Poststrasse bis Schwimmbadstrasse
Skizzen und Visualisierungen

Gestaltungsplan 1 : 200
Bauprojekt (Auflageprojekt gemäss WWG)

	planikum ag Schaffhausenstrasse 358 CH-8050 Zürich Telefon +41 44 244 26 00 info@planikum.ch www.planikum.ch	Datum 09.02.2023 Gez. cst Proj. cst Vis. cst
	CAD-Dateiname 1135-3-20230209.dwg	Plannummer 1135-3-111
Massstab 1:200 Format 147 / 60		