Baudirektion
Kanton Zürich

ARA Bülach-Furt: Verfahrensschema IST-Zustand 2010

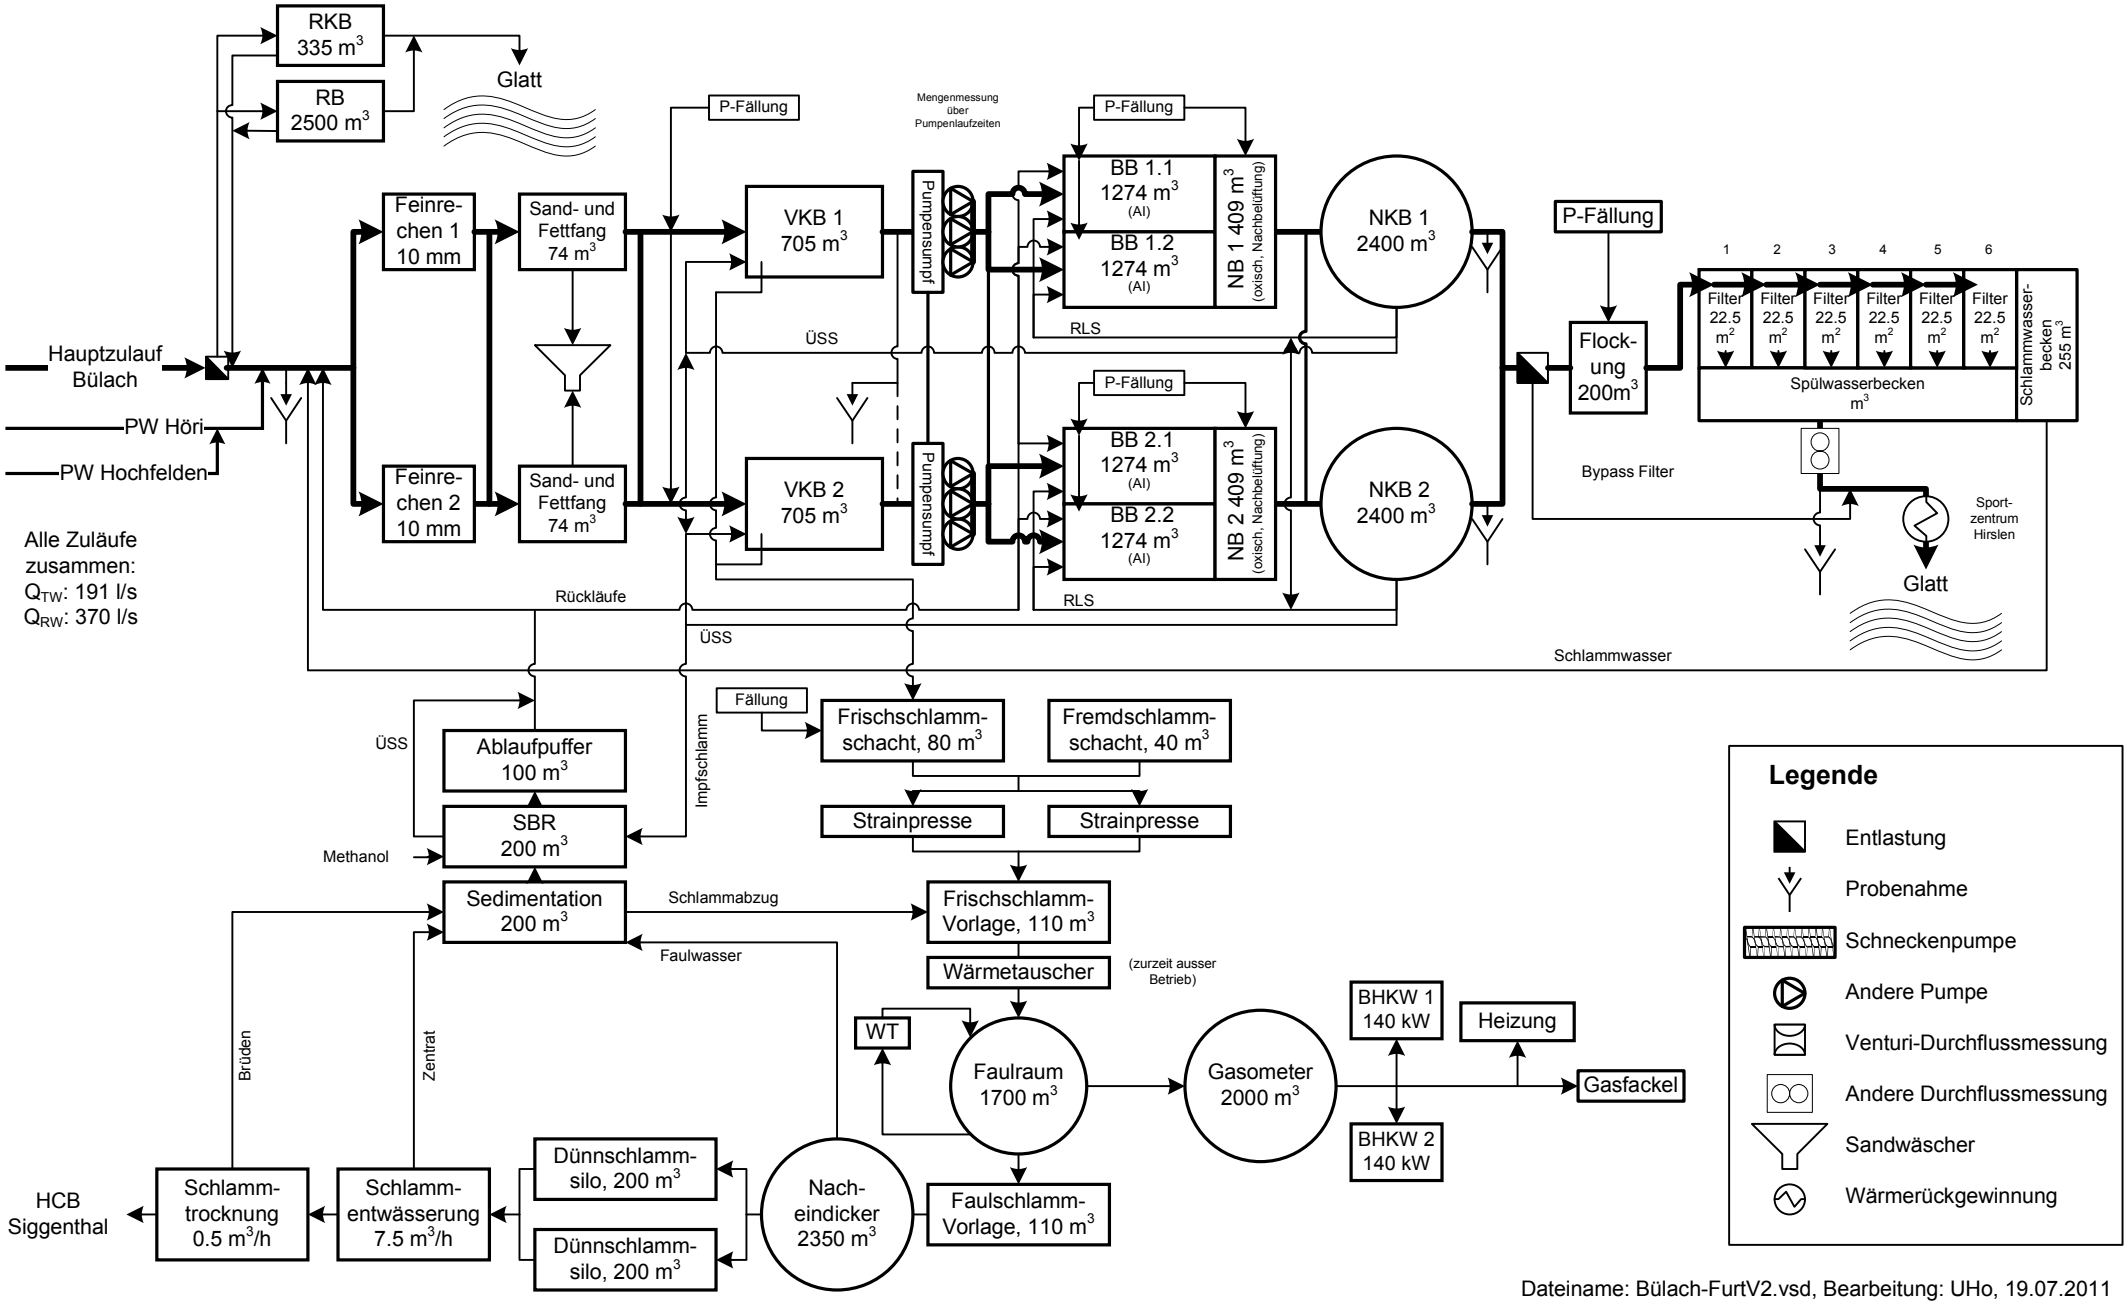

Dateiname: Bülach-FurtV2.vsd, Bearbeitung: UHo, 19.07.2011