



13

Stadt Bülach

Sechtbach

Poststrasse bis Rietbach


Hochwasserschutz und Aufwertung

Abschnitt Schwimmbadstrasse bis Rietbach
Skizzen und Visualisierungen


Gestaltungsplan 1 : 200

Bauprojekt (Auflageprojekt gemäss WWG)

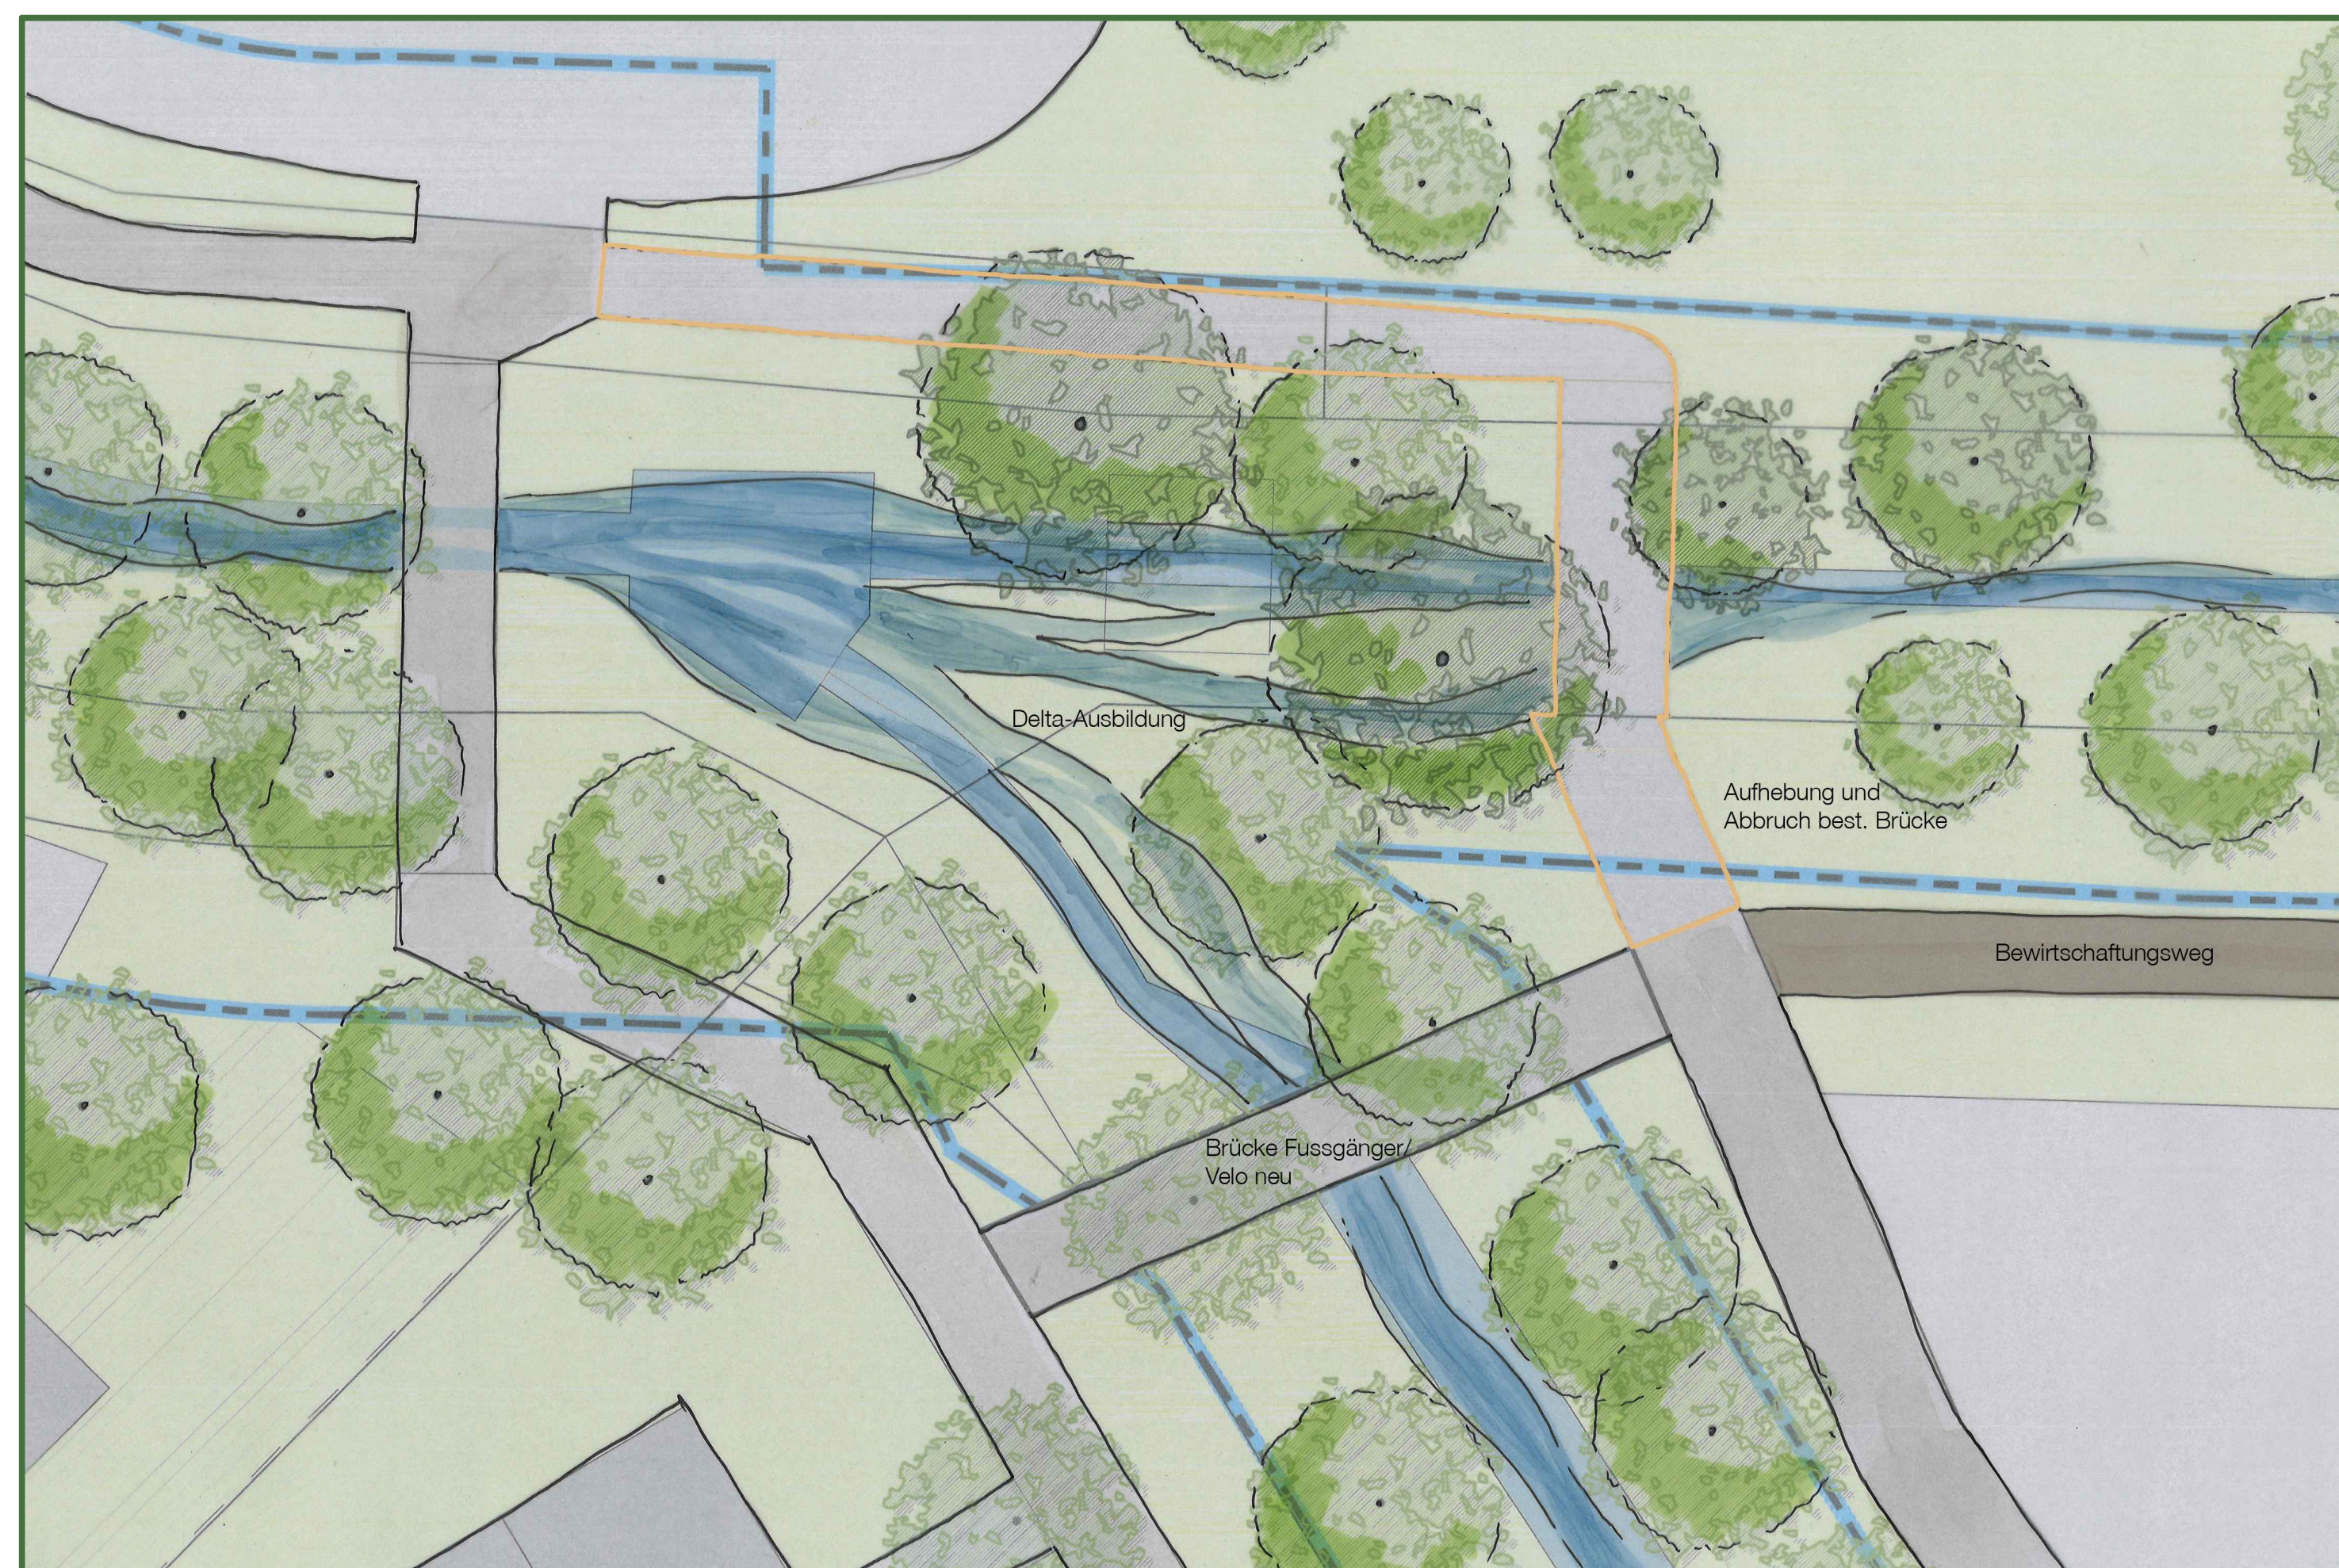


Lupe Delta Sechtbach / Rietbach

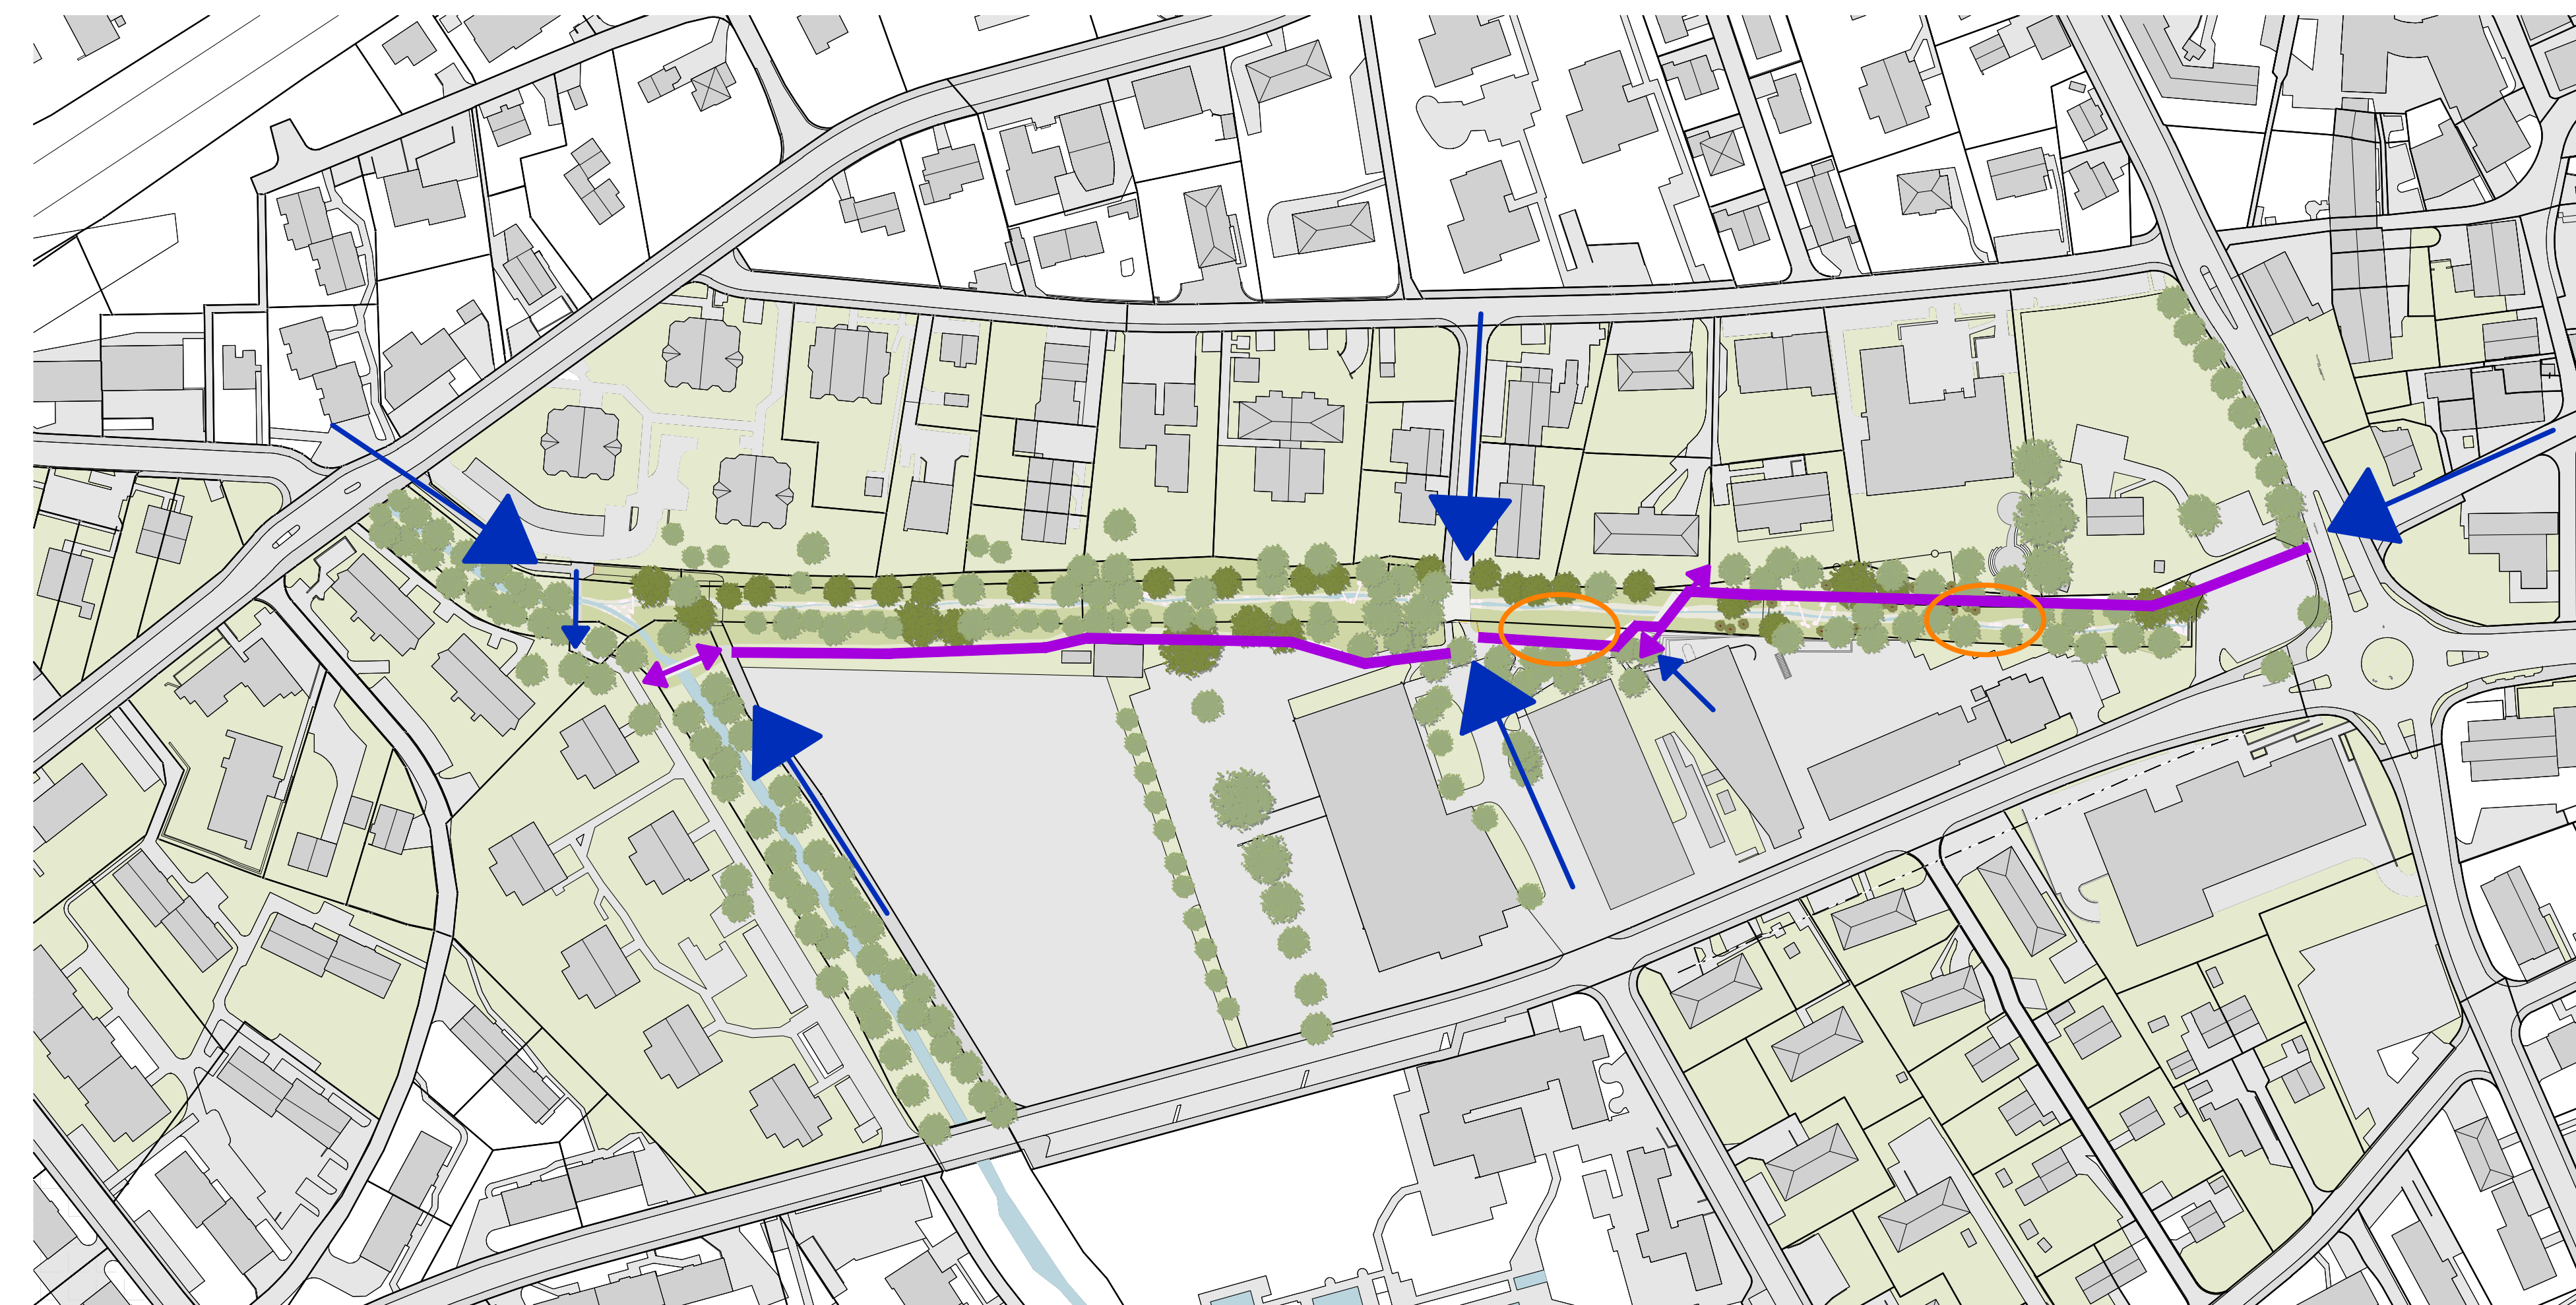

Schema Zugänge, Wegverbindungen und Aufenthaltsmöglichkeiten ohne Masstab



LEGENDE Schema

-  Zugänge
-  neue Querungen
-  Fussweg geplant
-  Aufenthaltsmöglichkeiten und Zugänge zum Wasser

 planikum ag Schaffhauserstrasse 358 CH-8360 Zürich Telefon +41 44 244 26 00 info@planikum.ch www.planikum.ch	Datum	09.02.2023
	Gez.	cst
	Proj.	cst
	Vis.	cst
Massstab 1:200	CAD-Dateiname	Plannummer
Format 126 / 60	1135-3-20230209.dwg	1135-3-112